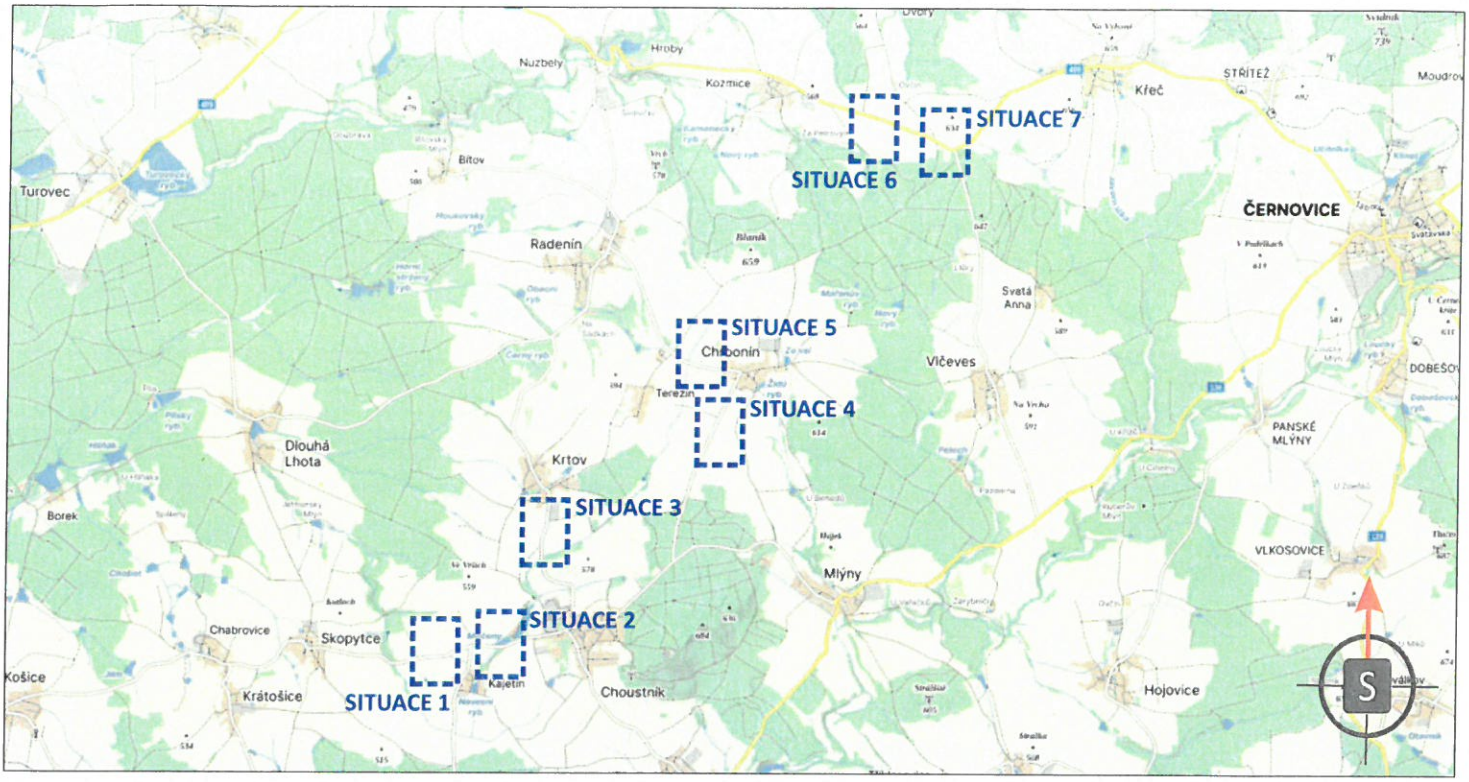


POTVRZENÍ PLATNOSTI DOKUMENTACE:

DOKA®

JIŽ VÍCE NEŽ 10 LET PRO VÁS NA ZNAČKÁCH

- Svislé dopravní značení
- Vodorovné dopravní značení
- Provizorní dopravní značení
- Projektování dopravního značení

ZODPOVĚDNÝ PROJEKTANT	Bc. Jakub LACH	
VYPRACOVAL	Ing. Adam OHERA	
KRESLIL	Ing. Adam OHERA	
KONTROLOVAL	Bc. Matěj ČERVEŇÁK	

DOKA®
DOKA, s.r.o.
Na návsi 11/5, Holásky, 620 00 Brno
IČ: 63471752, DIČ: CZ63471752
e-mail: info@dokadz.cz
www.dokadz.cz mob.: 603 881 905

KRAJ: JIHOČESKÝ	OKRES: TÁBOR	KÚ: VIZ DETAILY

STAVBA:

V406/407 - nové vedení

DATUM	10/2026
FORMÁT	9 x A4
MĚŘÍTKO	----------
ÚČEL	RDS
ARCHIVNÍ ČÍS.	2026271


NÁZEV VÝKRESU:

SITUACE PŘECHODNÉHO DOPRAVNÍHO ZNAČENÍ - VÝJEZDY STAVBY

ČÍS. SOUPRAVY	ČÍS. PŘÍLOHY
	I

SITUACE PŘECHODNÉHO DOPRAVNÍHO ZNAČENÍ

SITUACE 1 - silnice III/1364 v k. ú. Kajetín

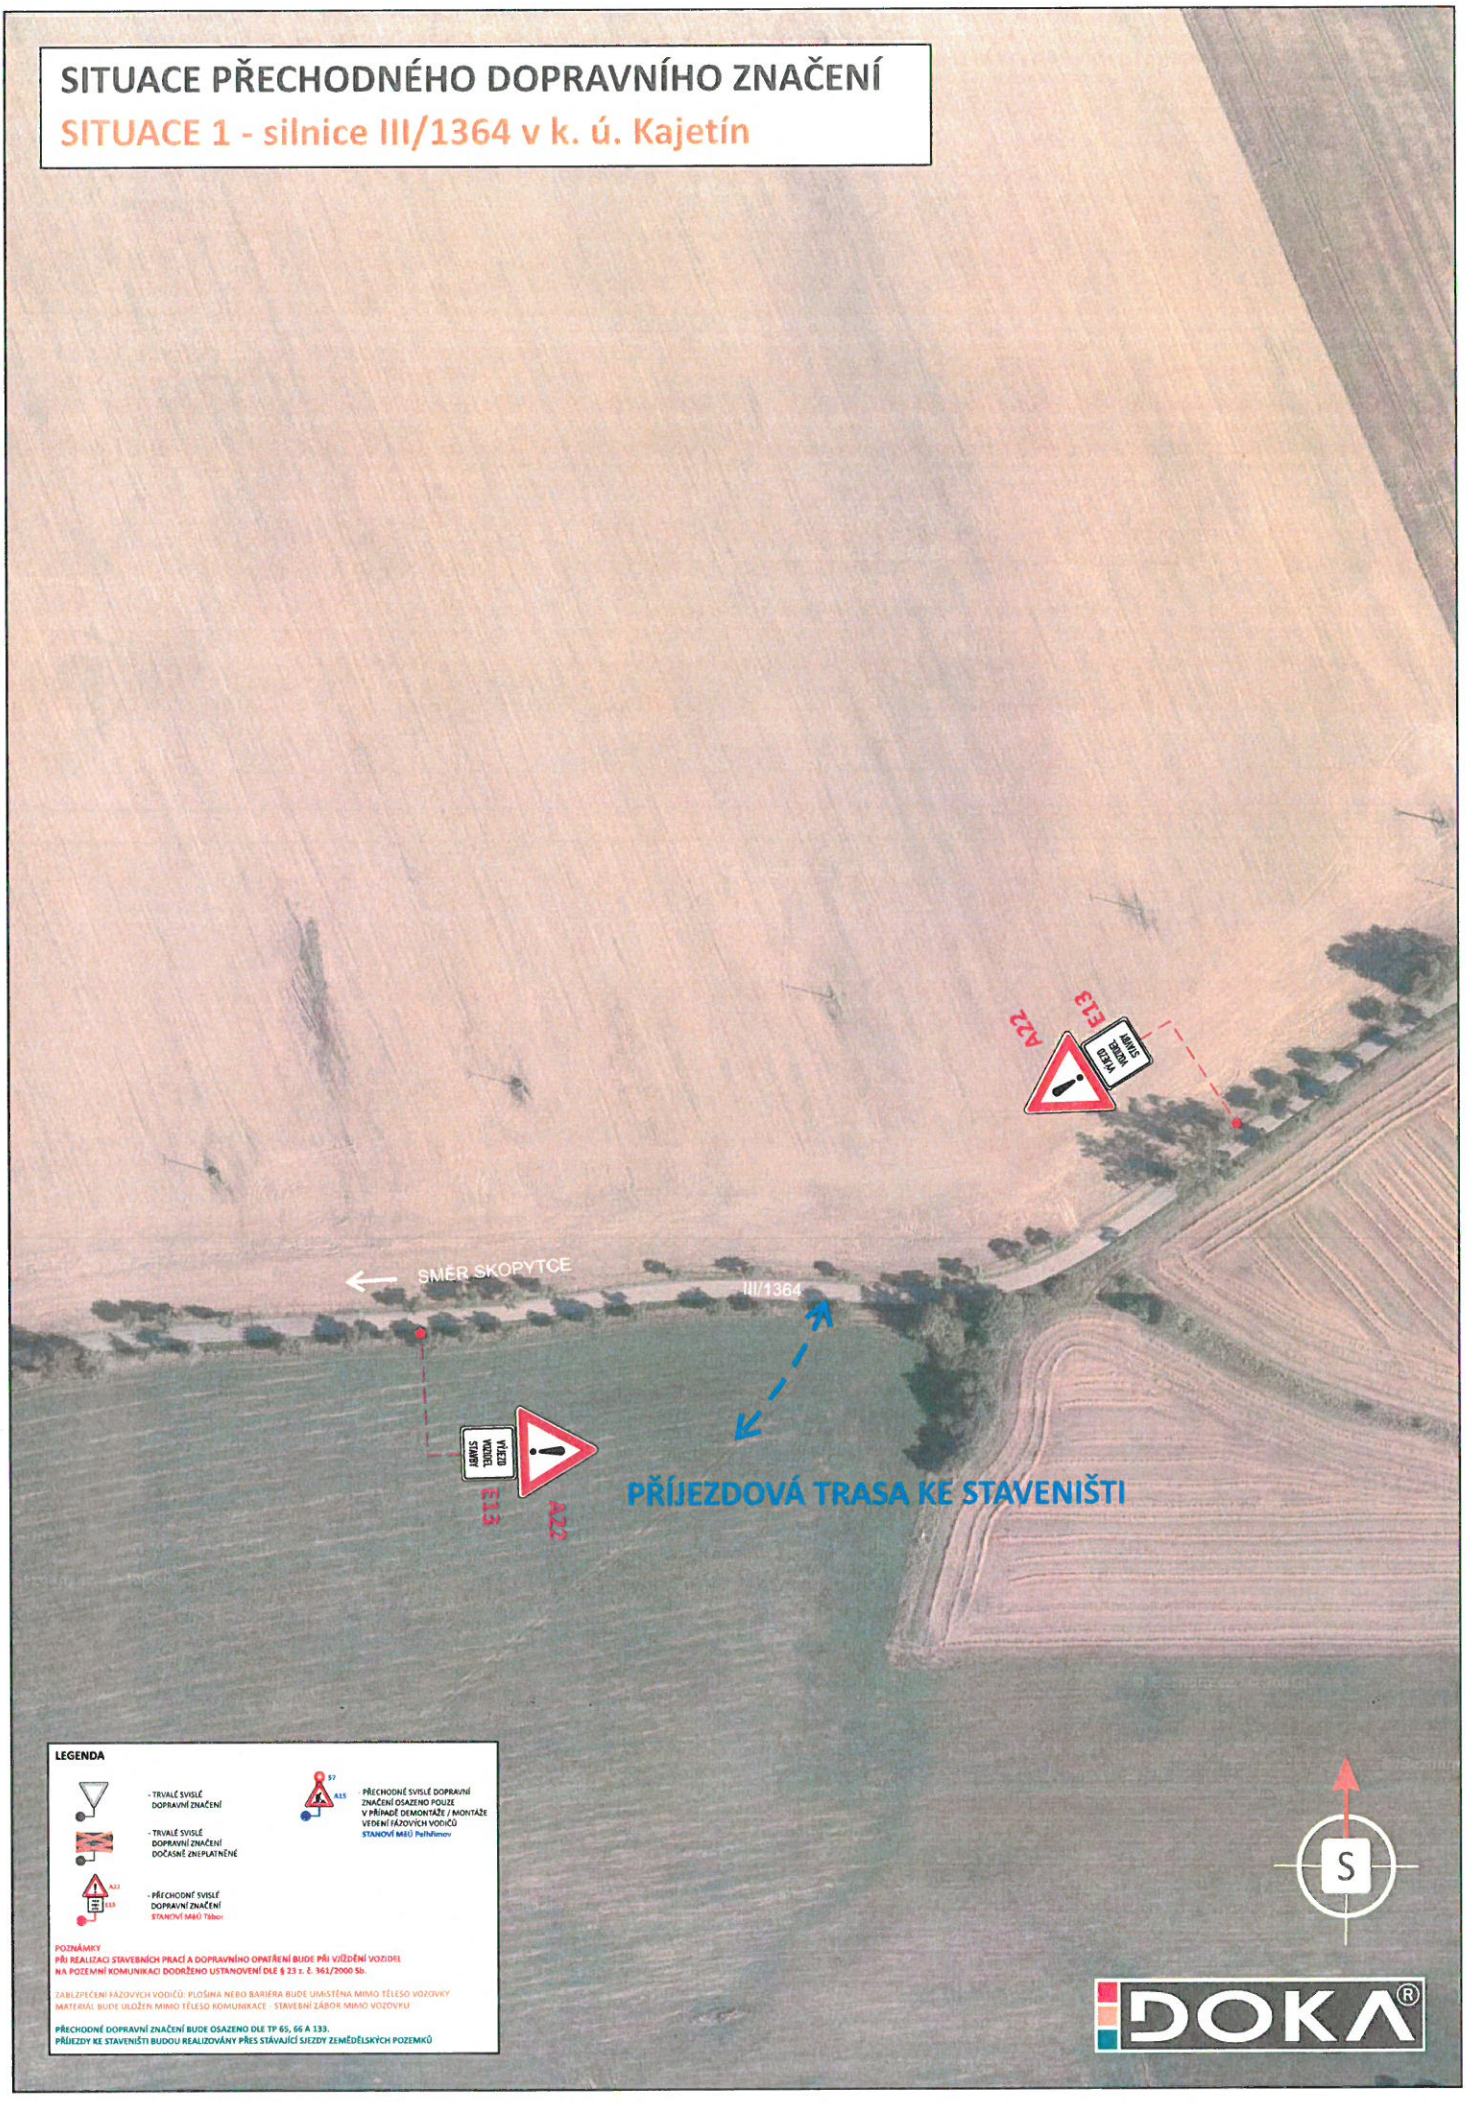

LEGENDA

- TRVALÉ SVISLÉ DOPRAVNÍ ZNAČENÍ
- TRVALÉ SVISLÉ DOPRAVNÍ ZNAČENÍ DOČASNĚ ZNEPLATNĚNÉ
- PŘECHODNÍ SVISLÉ DOPRAVNÍ ZNAČENÍ STANOVÍ MěÚ Tábor
- PŘECHODNÉ SVISLÉ DOPRAVNÍ ZNAČENÍ OSAZENO POUZE V PŘÍPADĚ DEMONTÁŽE / MONTÁŽE VEDENÍ FÁZOVÝCH VODIČŮ STANOVÍ MěÚ Pelhřimov

POZNÁMKY

PŘI REALIZACI STAVEBNÍCH PRACÍ A DOPRAVNÍHO OPATŘENÍ BUDE PŘI VJÍŽDĚNÍ VOZIDEL NA POZEMNÍ KOMUNIKACI DODRŽENO USTANOVENÍ DLE § 23 z. č. 361/2000 Sb.


ZABLEZPEČENÍ FÁZOVÝCH VODIČŮ: PLOŠINA NEBO BARIÉRA BUDE UMÍSTĚNA MIMO TĚLESO VOZOVKY
MATERIÁL BUDE ULOŽEN MIMO TĚLESO KOMUNIKACE - STAVEBNÍ ZÁBOR MIMO VOZOVKU

PŘECHODNÉ DOPRAVNÍ ZNAČENÍ BUDE OSAZENO DLE TP 65, 66 A 133.
PŘÍJEZDY KE STAVENIŠTI BUDOU REALIZOVÁNY PŘES STÁVAJÍCÍ SJEZDY ZEMĚDĚLSKÝCH POZEMKŮ

DOKA®

SITUACE PŘECHODNÉHO DOPRAVNÍHO ZNAČENÍ

SITUACE 2 - silnice III/1364 v k. ú. Kajetín

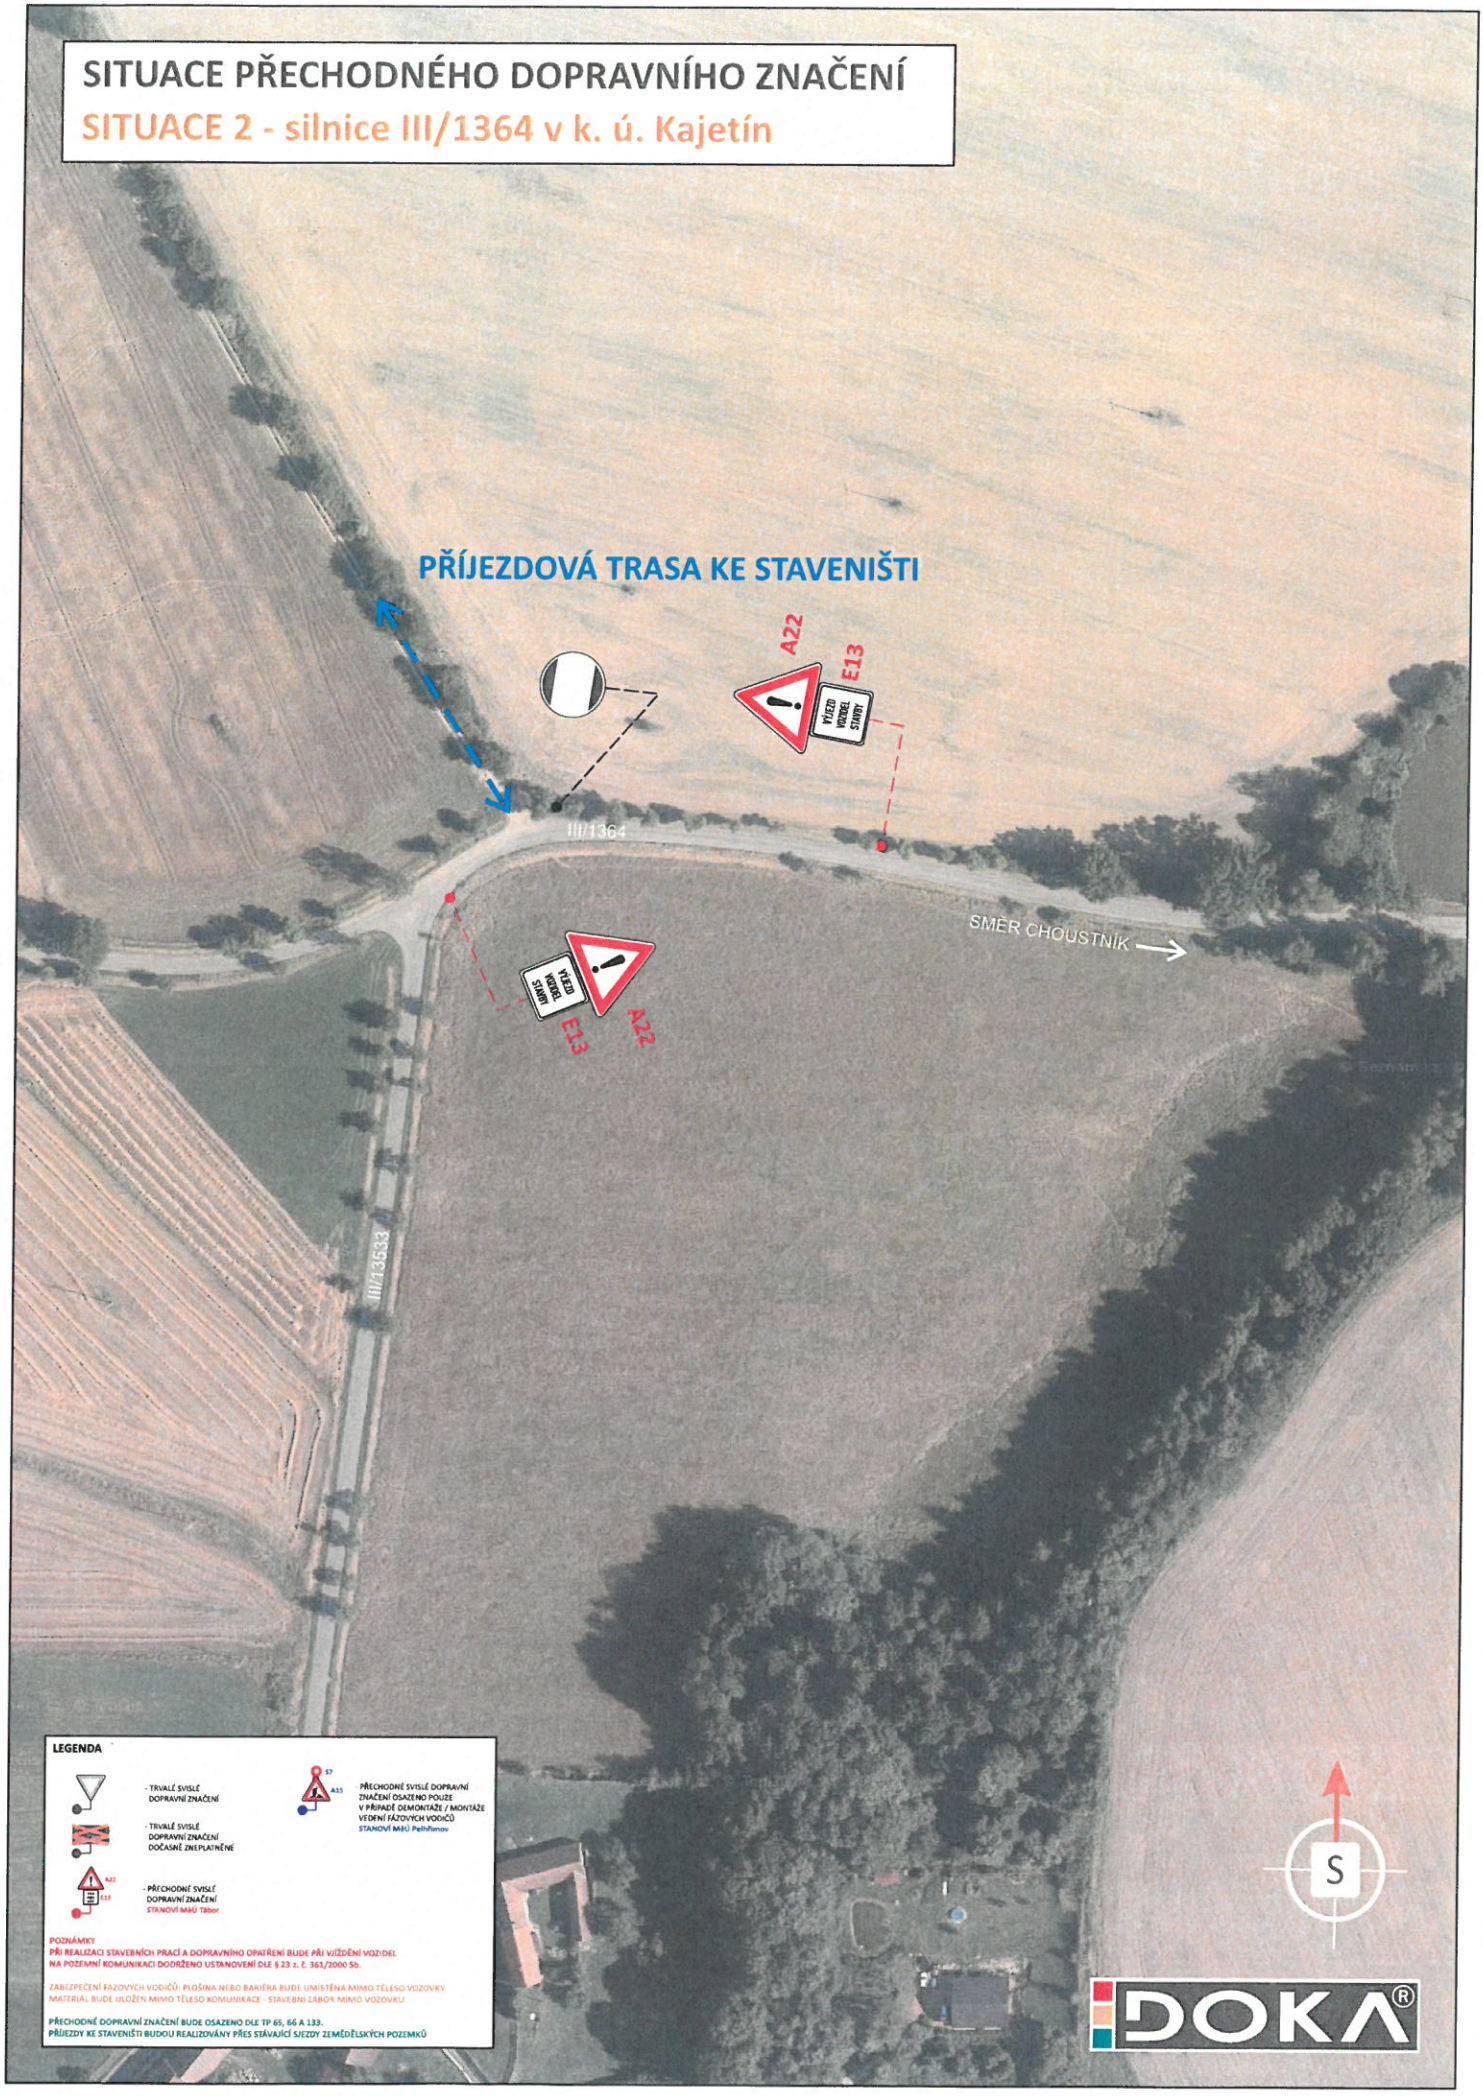

LEGENDA

- TRVALÉ SVISLÉ DOPRAVNÍ ZNAČENÍ
- TRVALÉ SVISLÉ DOPRAVNÍ ZNAČENÍ DOČASNĚ ZNEPLATNĚNÉ
- PŘECHODNÉ SVISLÉ DOPRAVNÍ ZNAČENÍ STANOVÍ MěÚ Tábor
- PŘECHODNÉ SVISLÉ DOPRAVNÍ ZNAČENÍ OSAZENO POUZE V PŘÍPADĚ DEMONTÁŽE / MONTÁŽE VEDENÍ FÁZOVÝCH VODIČŮ STANOVÍ MěÚ Pelhřimov

POZNÁMKY

PŘI REALIZACI STAVEBNÍCH PRACÍ A DOPRAVNÍHO OPATŘENÍ BUDE PŘI VJÍŽDĚNÍ VOZIDEL NA POZEMNÍ KOMUNIKACI DODRŽENO USTANOVENÍ DLE § 23 z. Č. 361/2000 Sb.


ZABEZPEČENÍ FÁZOVÝCH VODIČŮ: PLOŠINA NEBO BARIÉRA BUDE UMÍSTĚNA MIMO TĚLESO VOZOVKY MATERIÁL BUDE ULOŽEN MIMO TĚLESO KOMUNIKACE - STAVEBNÍ ZÁBOR MIMO VOZOVKU

PŘECHODNÉ DOPRAVNÍ ZNAČENÍ BUDE OSAZENO DLE TP 65, 66 A 133.
PŘÍJEZDY KE STAVENIŠTI BUDOU REALIZOVÁNY PŘES STÁVAJÍCÍ SJEZDY ZEMĚDĚLSKÝCH POZEMKŮ

DOKA®


SITUACE PŘECHODNÉHO DOPRAVNÍHO ZNAČENÍ

SITUACE 3 - silnice III/1365 v k. ú. Choustník, Krtov

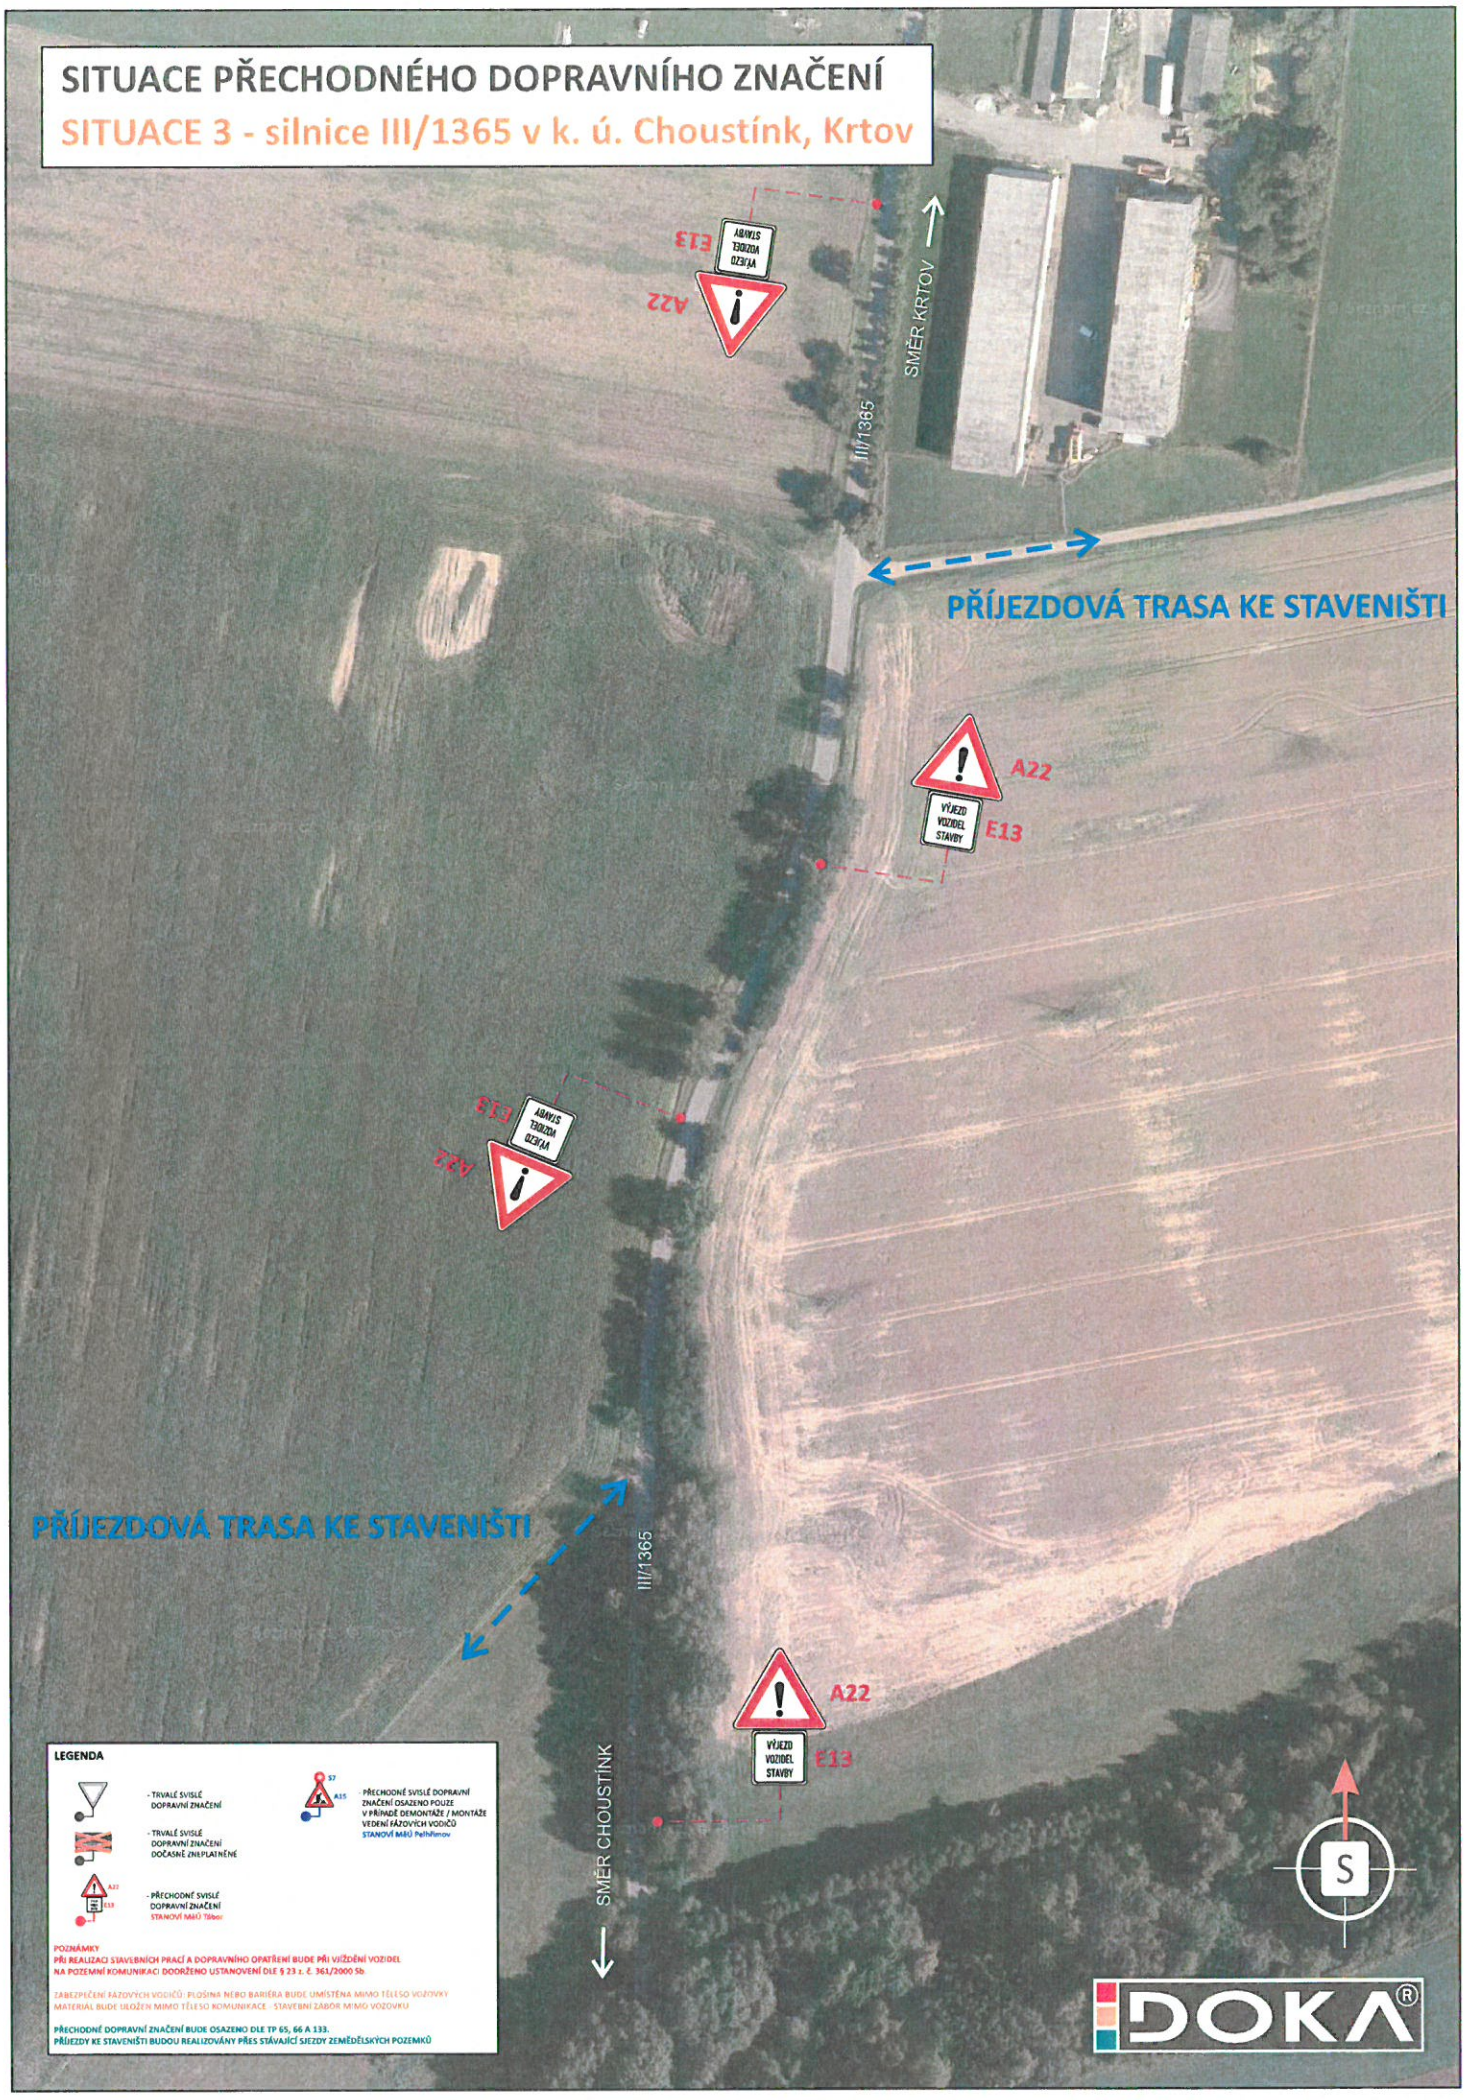

SITUACE PŘECHODNÉHO DOPRAVNÍHO ZNAČENÍ

SITUACE 4 - silnice III/1366 v k. ú. Chrbonín

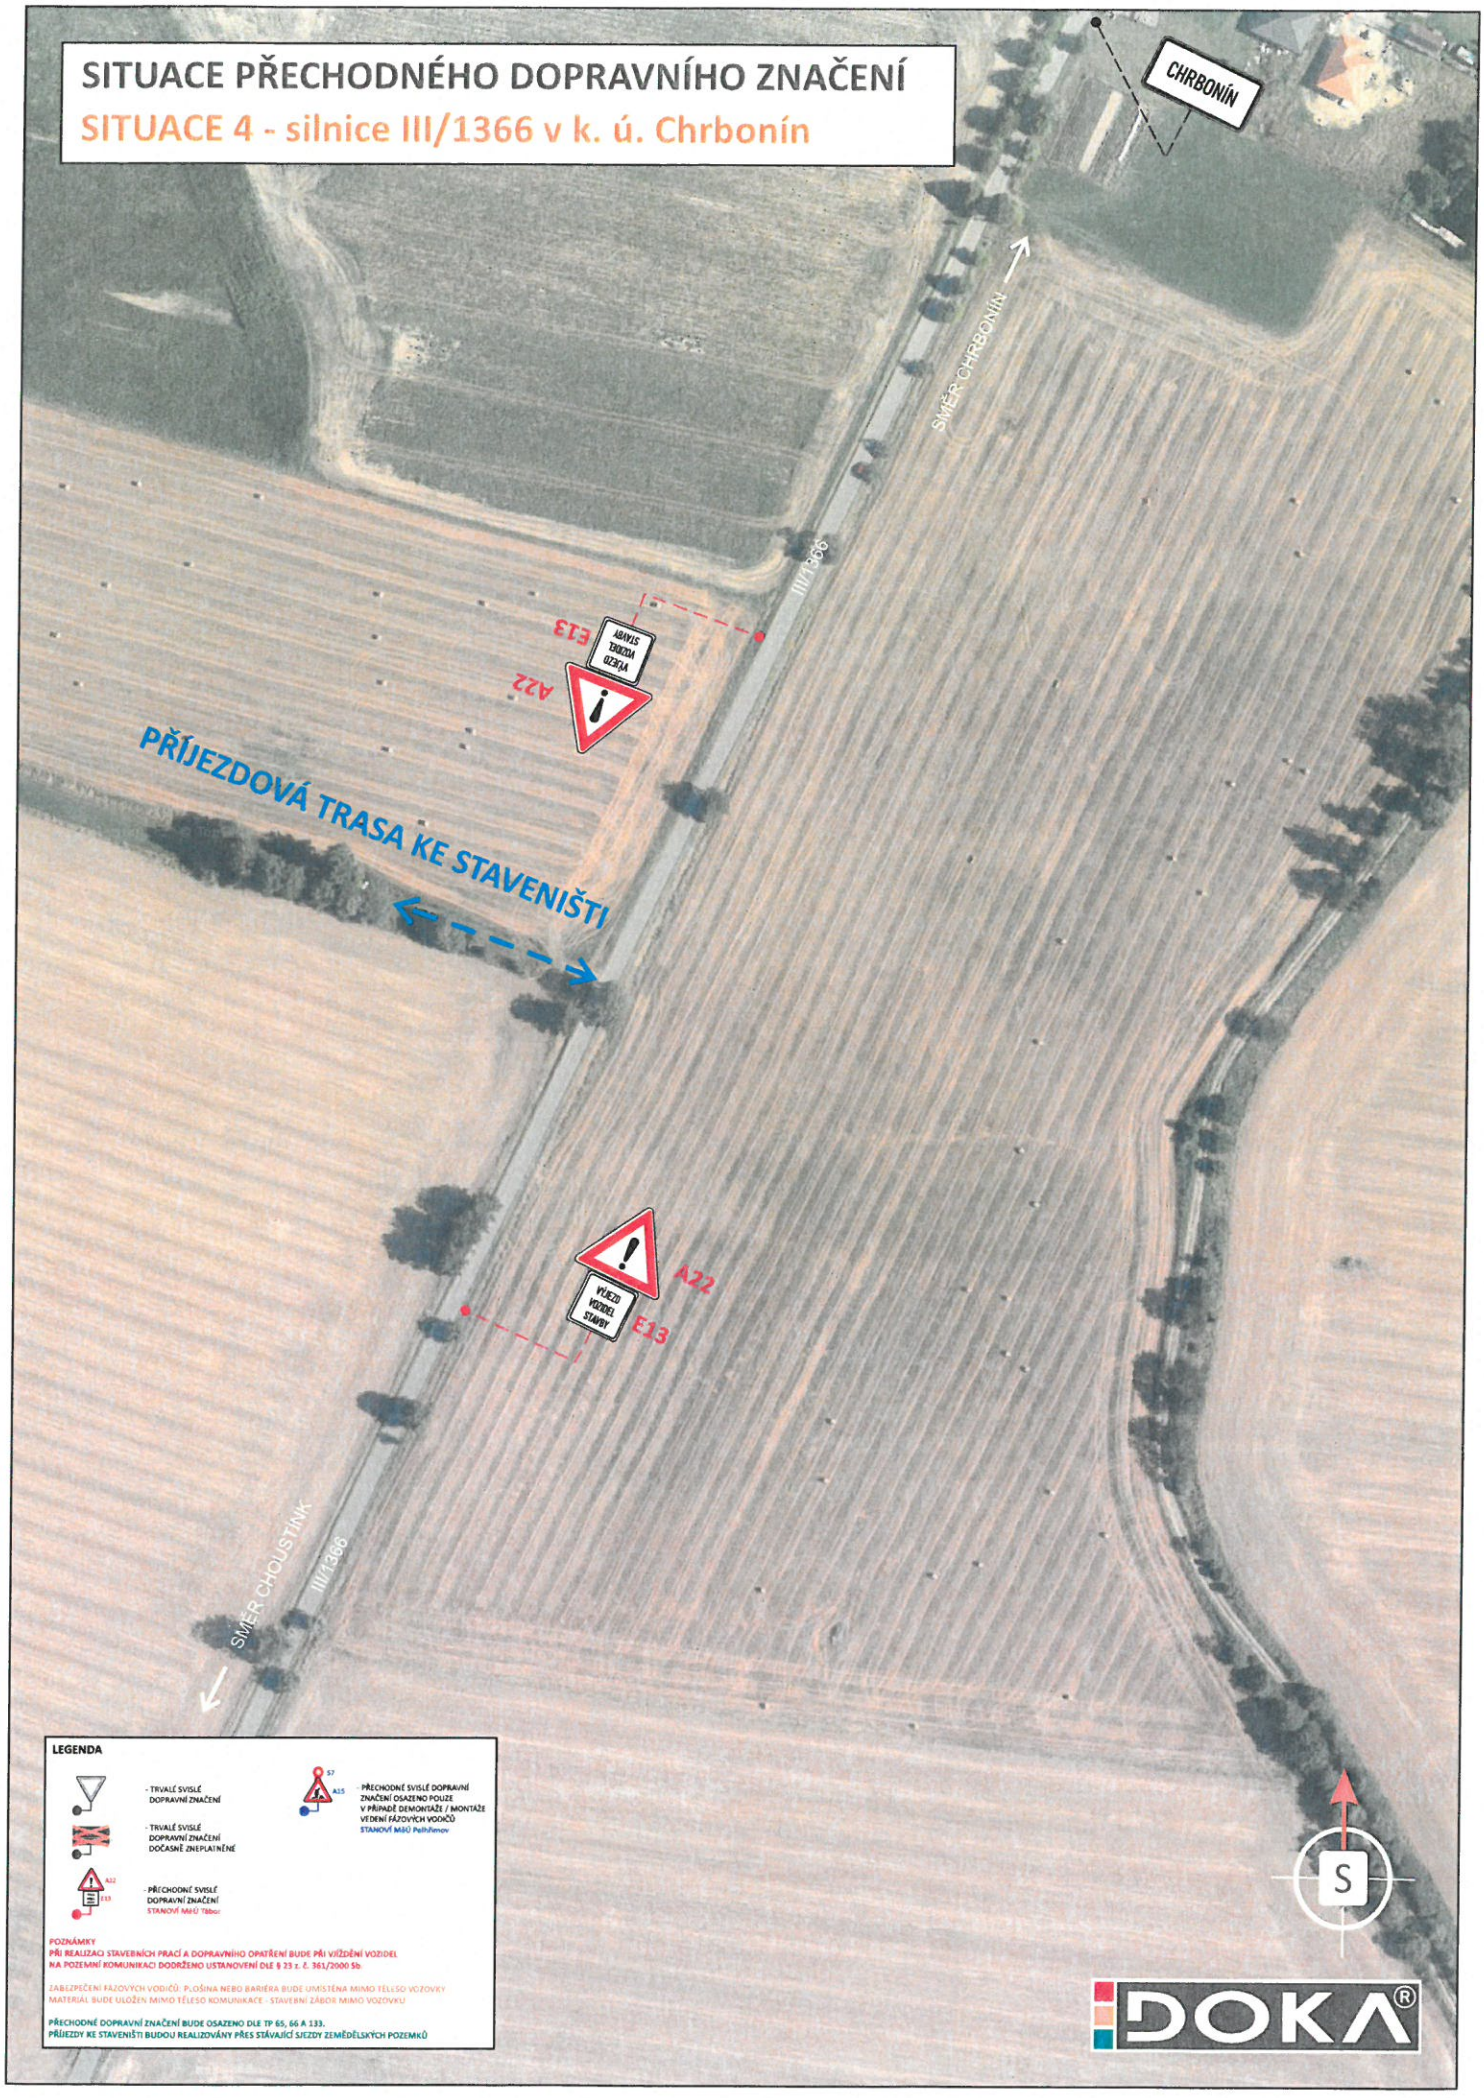

LEGENDA

- TRVALÉ SVISLÉ DOPRAVNÍ ZNAČENÍ
- TRVALÉ SVISLÉ DOPRAVNÍ ZNAČENÍ DOČASNĚ ZNEPLATNĚNÉ
- PŘECHODNÉ SVISLÉ DOPRAVNÍ ZNAČENÍ
  STANOVÍ MěÚ Tábor
- PŘECHODNÉ SVISLÉ DOPRAVNÍ ZNAČENÍ OSAZENO POUZE V PŘÍPADĚ DEMONTÁŽE / MONTÁŽE VEDENÍ FÁZOVÝCH VODIČŮ
  STANOVÍ MěÚ Pelhřimov

POZNÁMKY

PŘI REALIZACI STAVEBNÍCH PRACÍ A DOPRAVNÍHO OPATŘENÍ BUDE PŘI VJÍŽDĚNÍ VOZIDEL NA POZEMNÍ KOMUNIKACI DODRŽENO USTANOVENÍ DLE § 23 z. č. 361/2000 Sb.


ZABEZPEČENÍ FÁZOVÝCH VODIČŮ: PLOŠINA NEBO BARIÉRA BUDE UMÍSTĚNA MIMO TĚLESO VOZOVKY MATERIÁL BUDE ULOŽEN MIMO TĚLESO KOMUNIKACE - STAVEBNÍ ZÁBOR MIMO VOZOVKU

PŘECHODNÉ DOPRAVNÍ ZNAČENÍ BUDE OSAZENO DLE TP 65, 66 A 133.
PŘÍJEZDY KE STAVENIŠTI BUDOU REALIZOVÁNY PŘES STÁVAJÍCÍ SJEZDY ZEMĚDĚLSKÝCH POZEMKŮ

DOKA®

SITUACE PŘECHODNÉHO DOPRAVNÍHO ZNAČENÍ

SITUACE 5 - silnice III/1366 v k. ú. Chrbonín

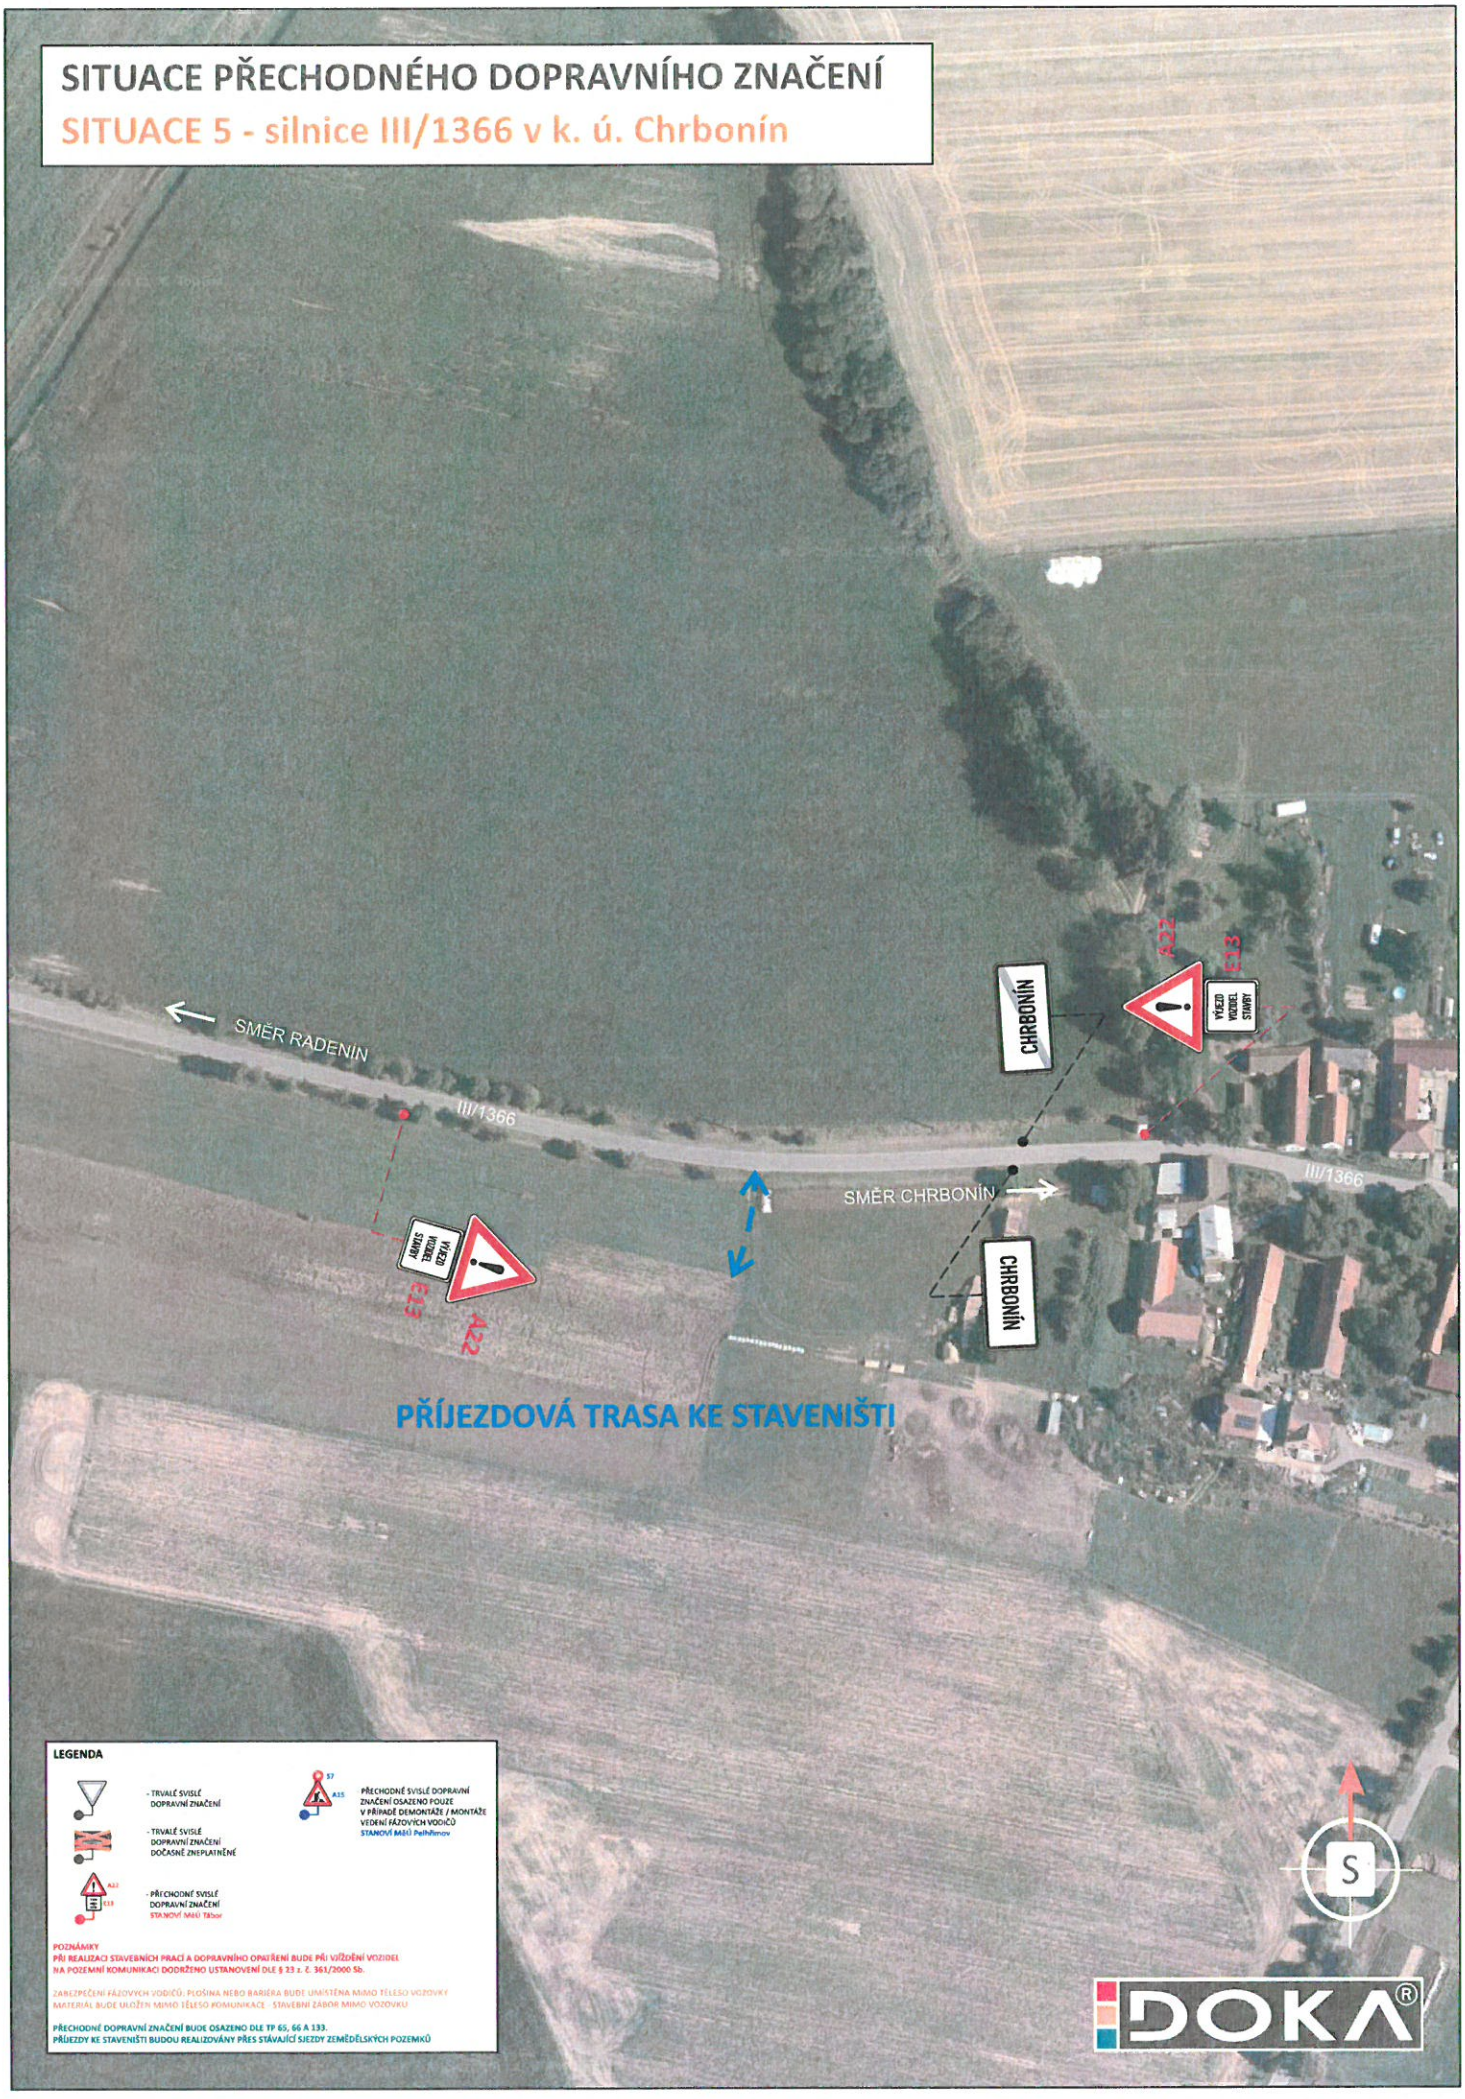

LEGENDA

- TRVALÉ SVISLÉ DOPRAVNÍ ZNAČENÍ
- TRVALÉ SVISLÉ DOPRAVNÍ ZNAČENÍ DOČASNĚ ZNEPLATNĚNÉ
- PŘECHODNÉ SVISLÉ DOPRAVNÍ ZNAČENÍ STANOVÍ MěÚ Tábor
- PŘECHODNÉ SVISLÉ DOPRAVNÍ ZNAČENÍ OSAZENO POUZE V PŘÍPADĚ DEMONTÁŽE / MONTÁŽE VEDENÍ FÁZOVÝCH VODIČŮ STANOVÍ MěÚ Pelhřimov

POZNÁMKY

PŘI REALIZACI STAVEBNÍCH PRACÍ A DOPRAVNÍHO OPATŘENÍ BUDE PŘI VJÍŽDĚNÍ VOZIDEL NA POZEMNÍ KOMUNIKACI DODRŽENO USTANOVENÍ DLE § 33 z. Č. 361/2000 Sb.

ZABEZPEČENÍ FÁZOVÝCH VODIČŮ, PLOŠINA NEBO BARIÉRA BUDE UMÍSTĚNA MIMO TĚLESO VOZOVKY MATERIÁL BUDE ULOŽEN MIMO TĚLESO KOMUNIKACE - STAVEBNÍ ZÁBOR MIMO VOZOVKU


PŘECHODNÉ DOPRAVNÍ ZNAČENÍ BUDE OSAZENO DLE TP 65, 66 A 133.
PŘÍJEZDY KE STAVENIŠTI BUDOU REALIZOVÁNY PŘES STÁVAJÍCÍ SJEZDY ZEMĚDĚLSKÝCH POZEMKŮ

S

DOKA®

SITUACE PŘECHODNÉHO DOPRAVNÍHO ZNAČENÍ

SITUACE 6 - silnice II/409 v k. ú. Kozmice u Chýnova

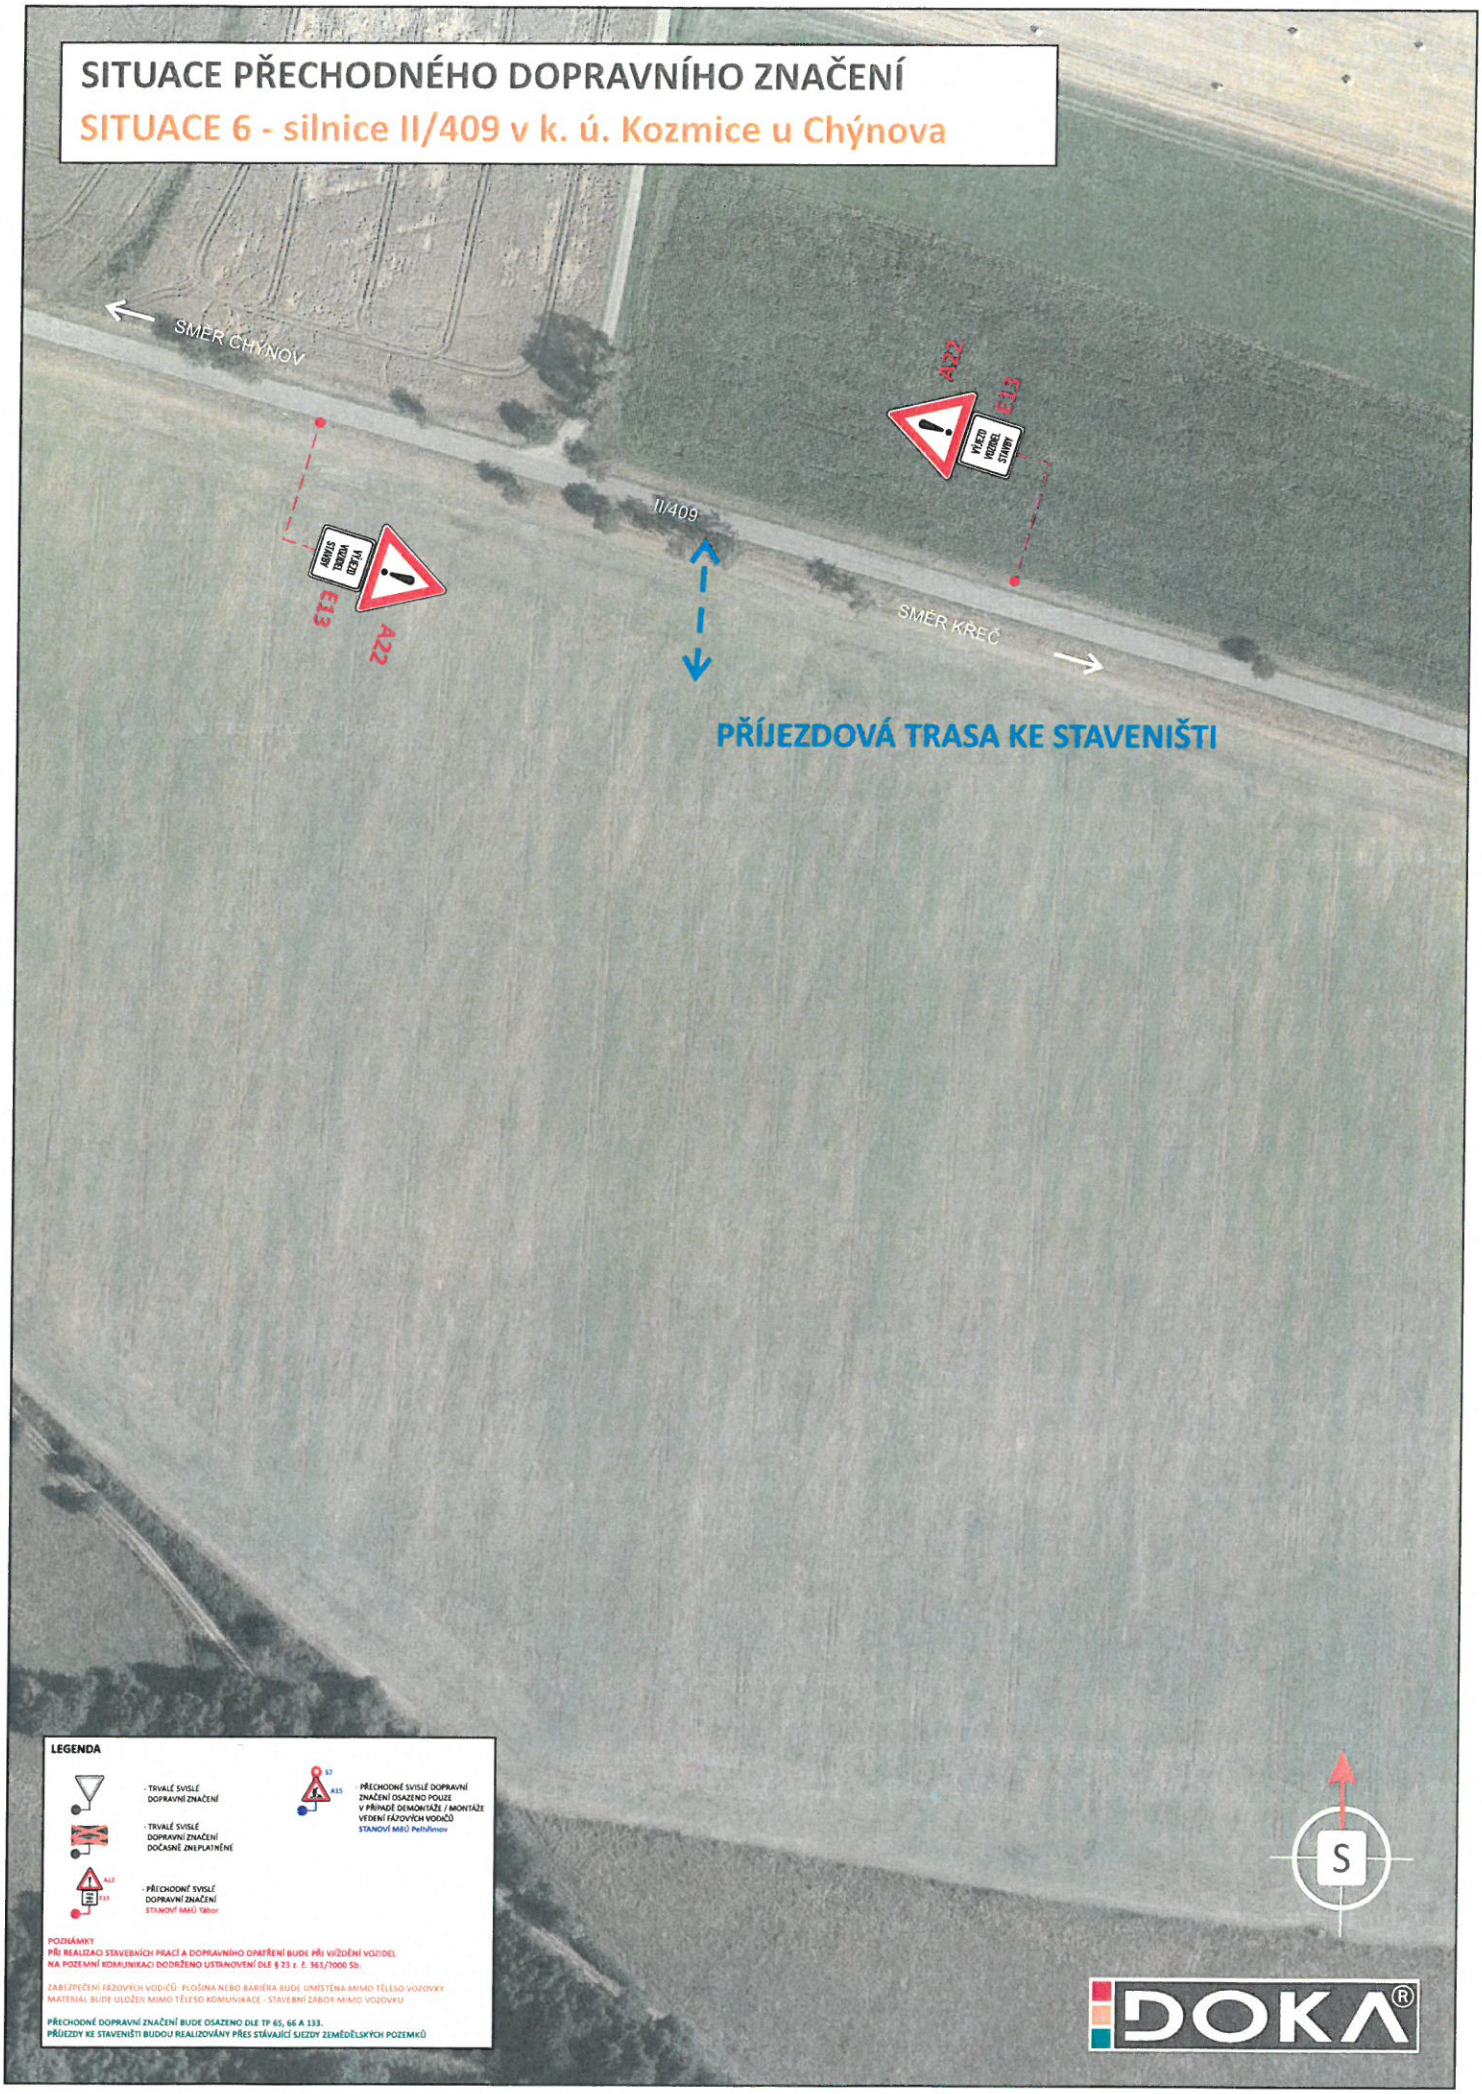

SITUACE PŘECHODNÉHO DOPRAVNÍHO ZNAČENÍ

SITUACE 7 - silnice II/409 v k. ú. Kozmice u Chýnova, Křeč

